




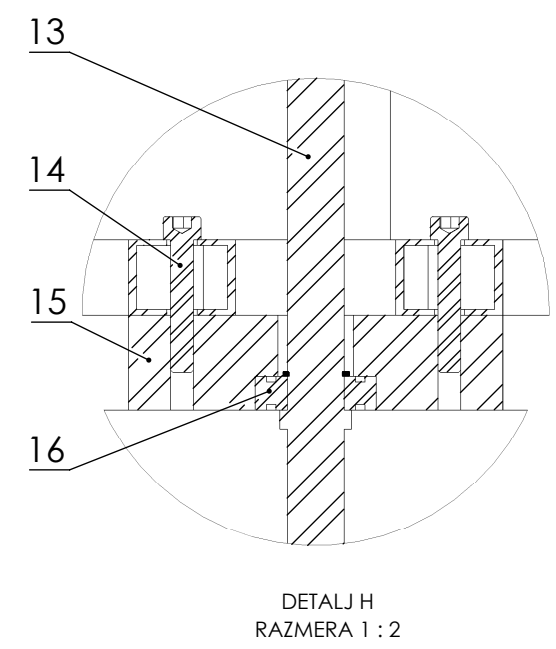







DETALJ H
RAZMERA 1 : 2

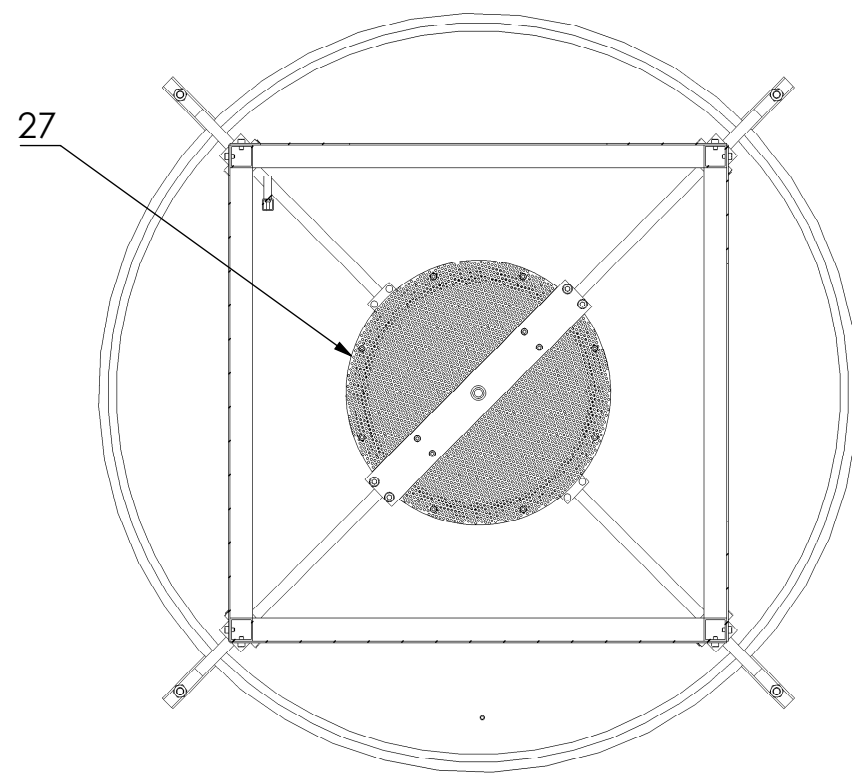


PRESEK A-A
RAZMERA 1 : 10

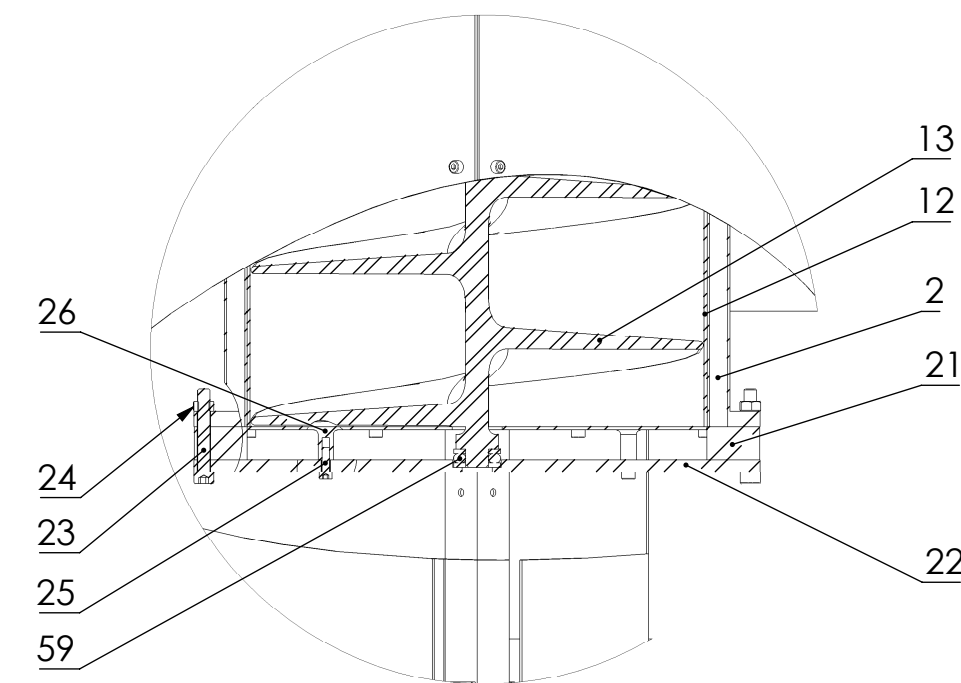


DETALJ I
RAZMERA 1 : 5

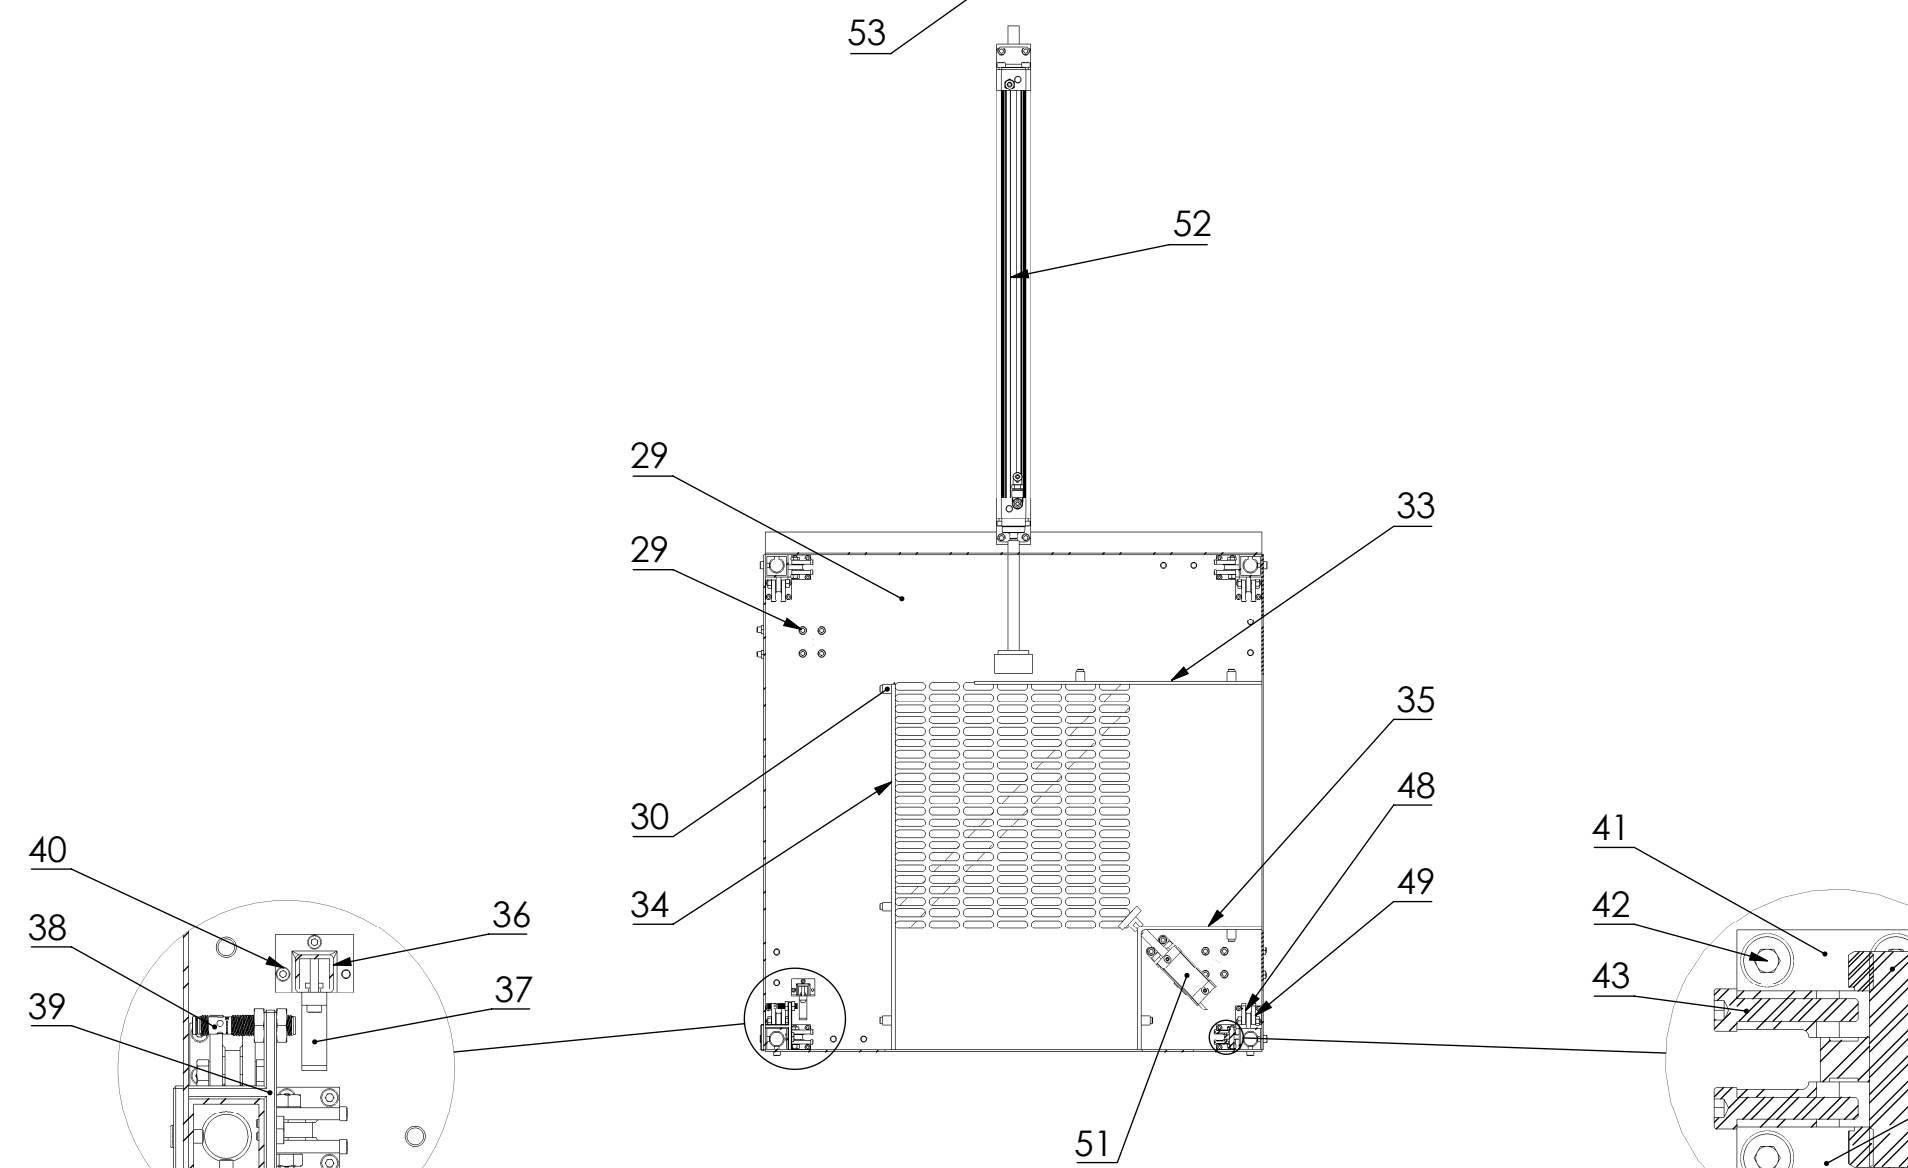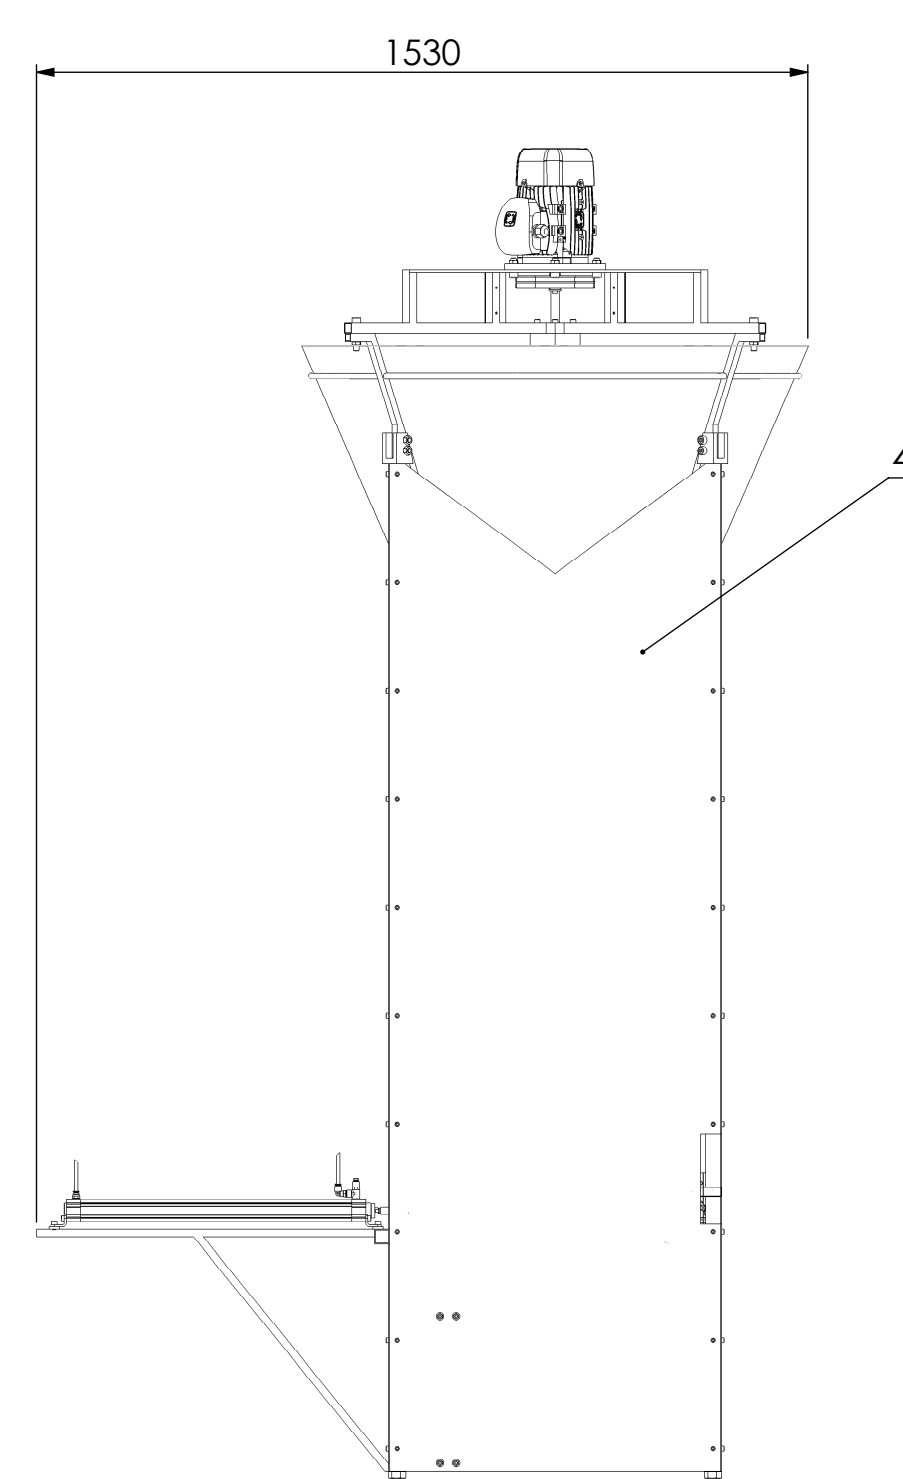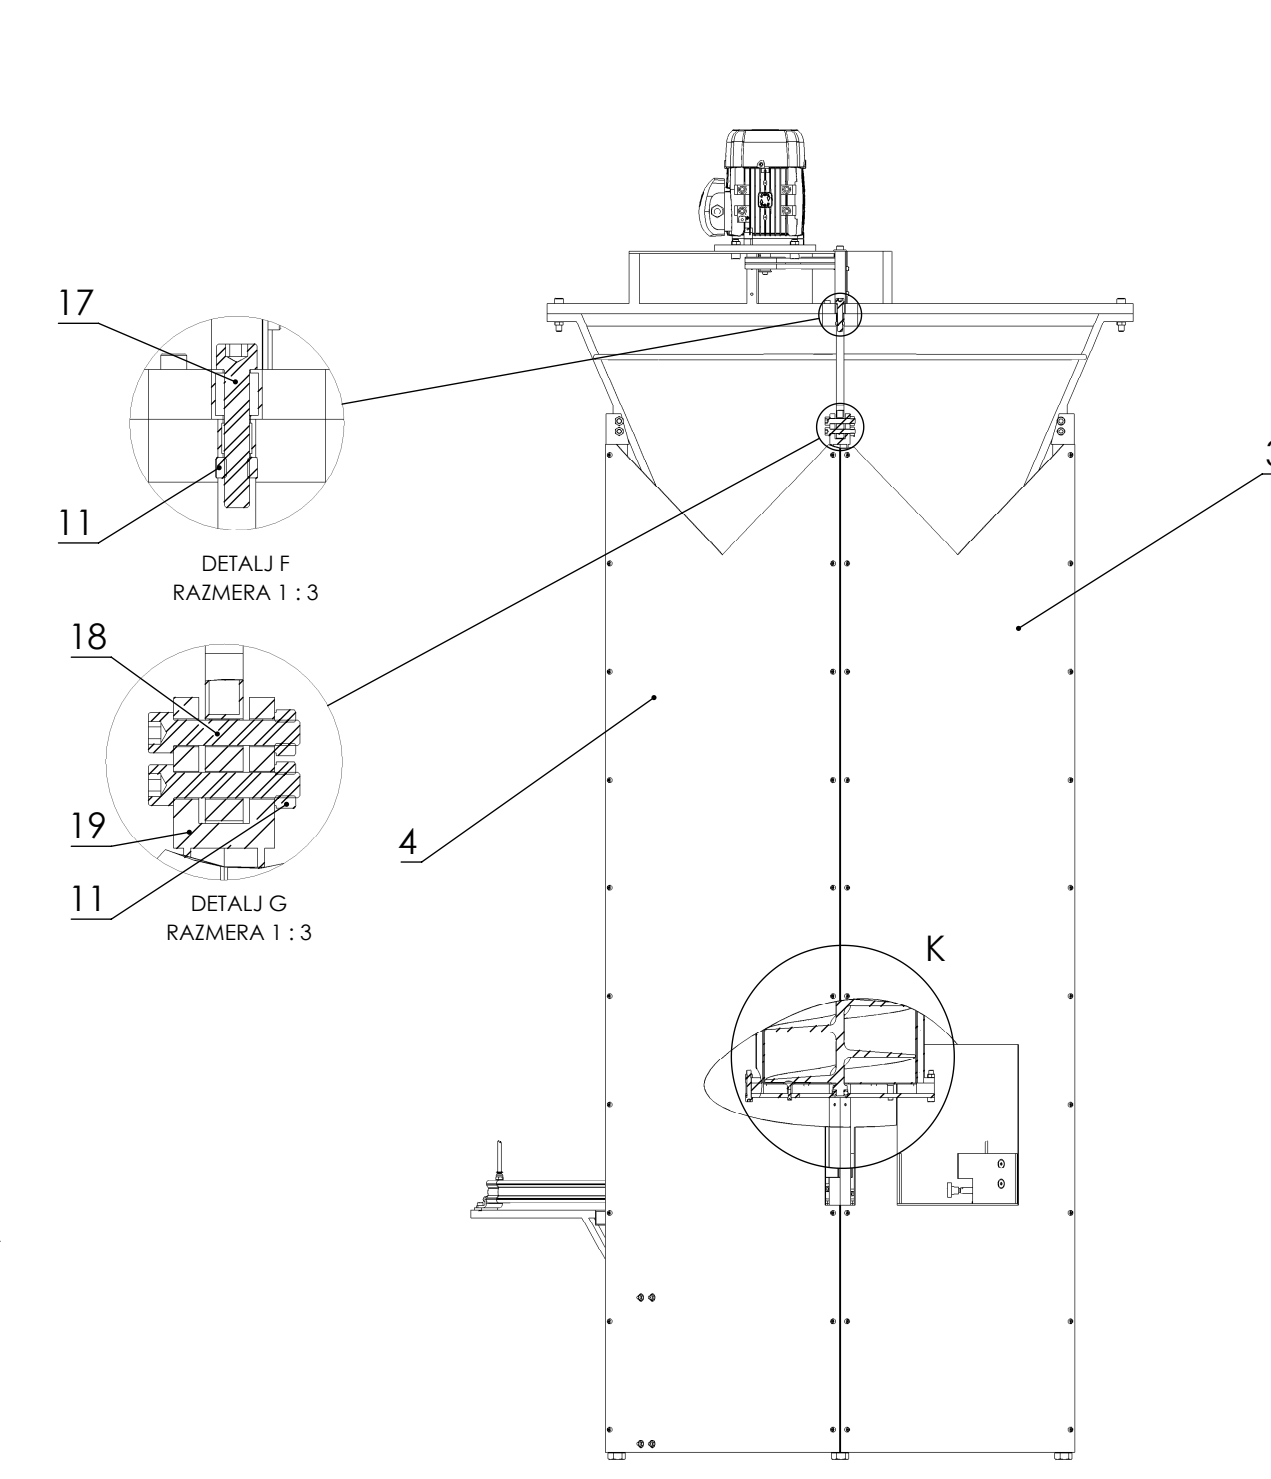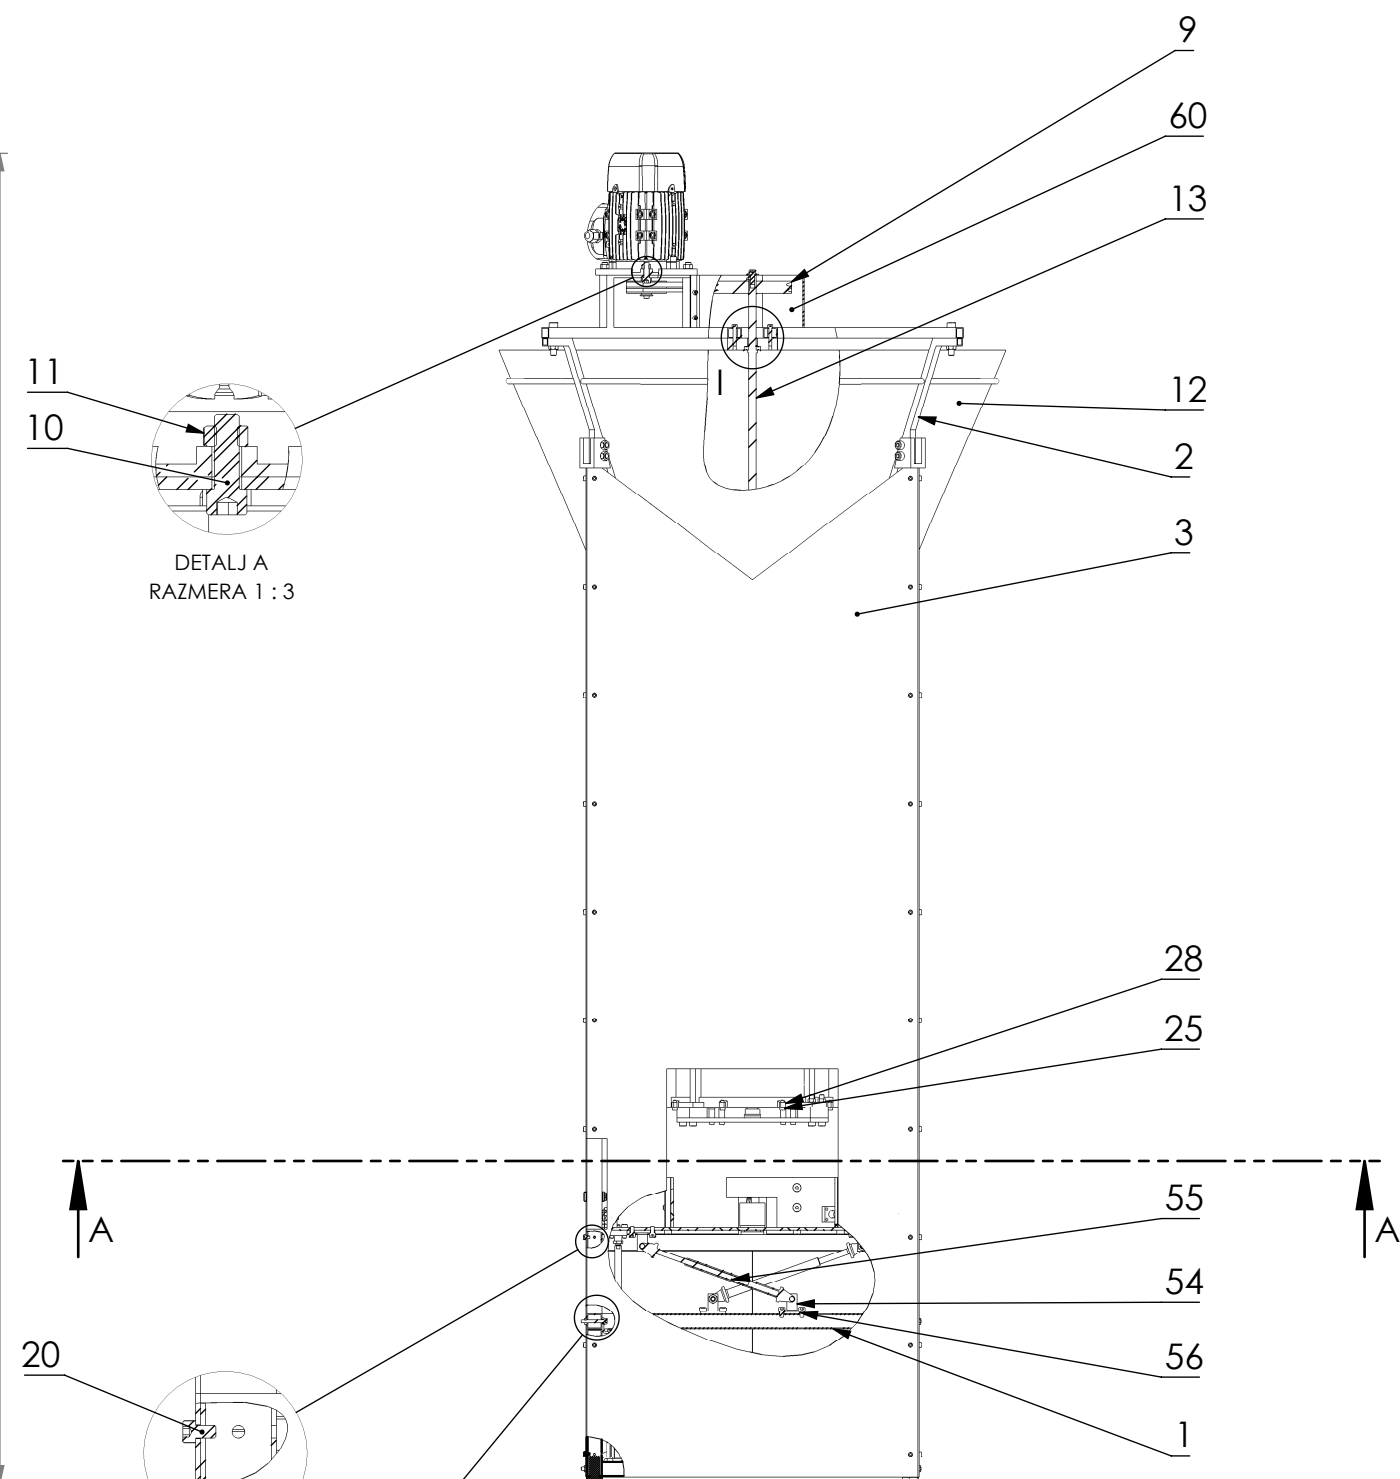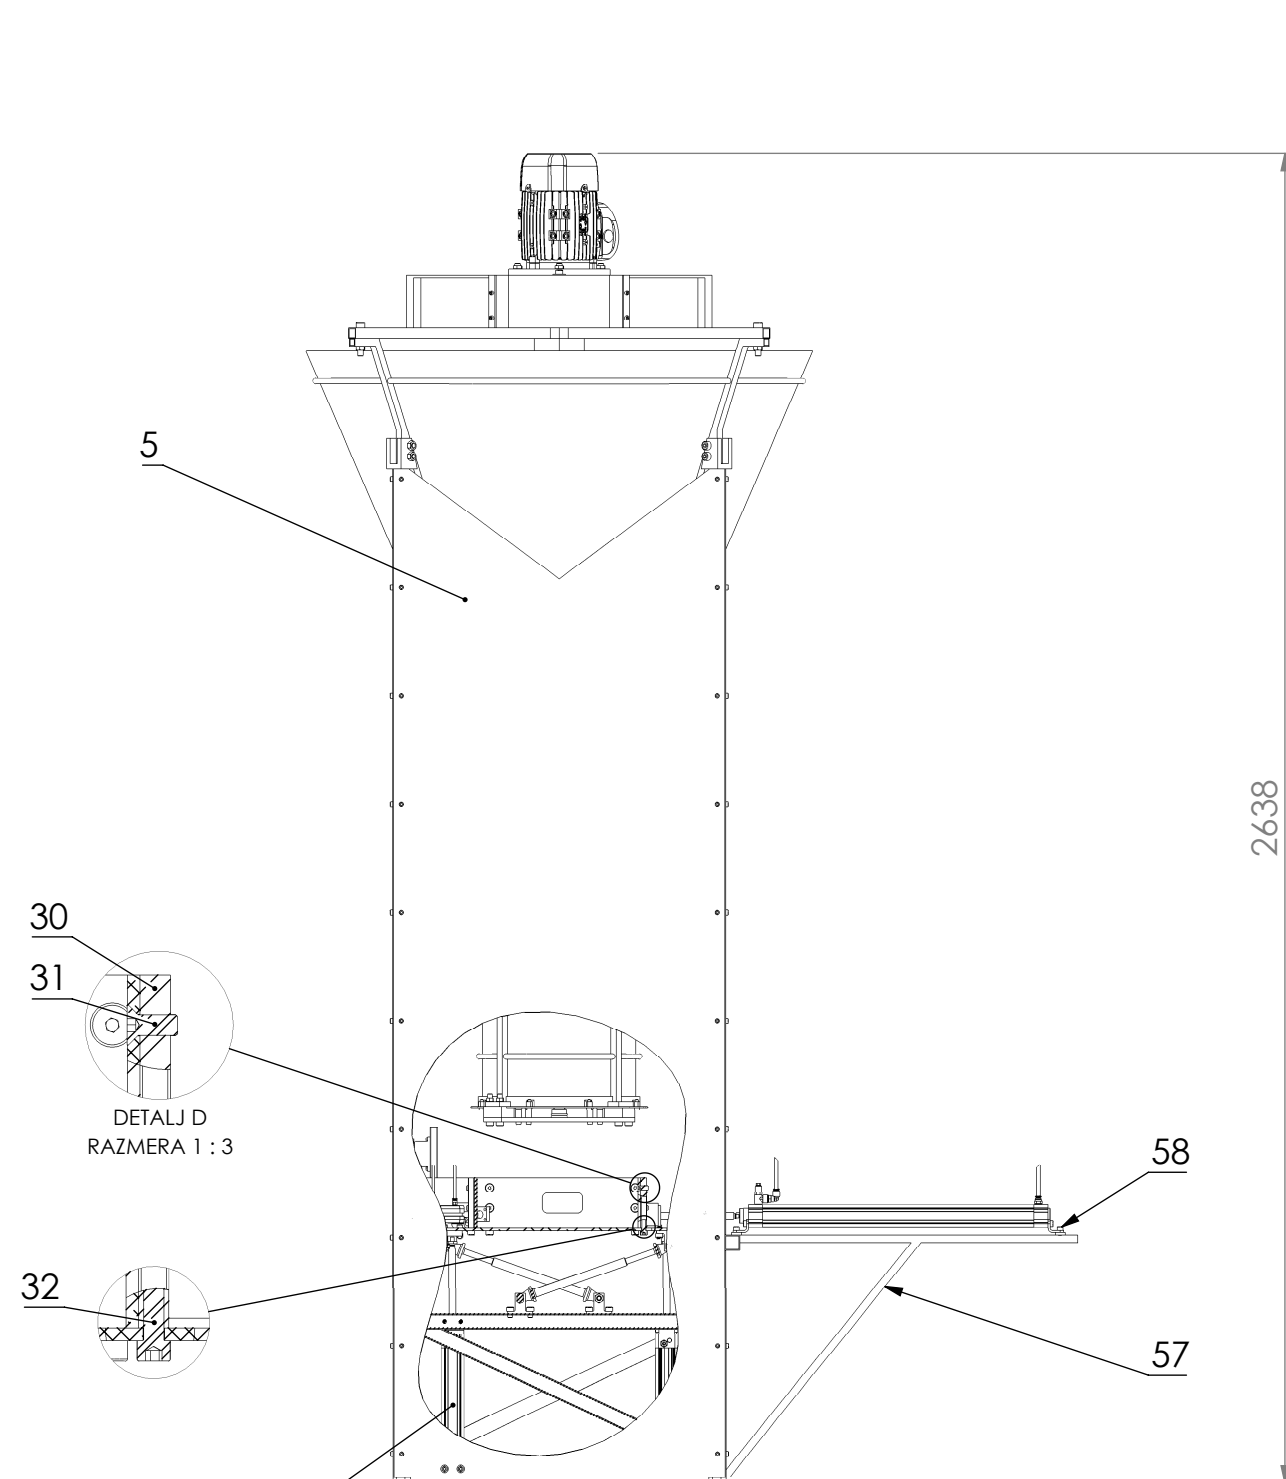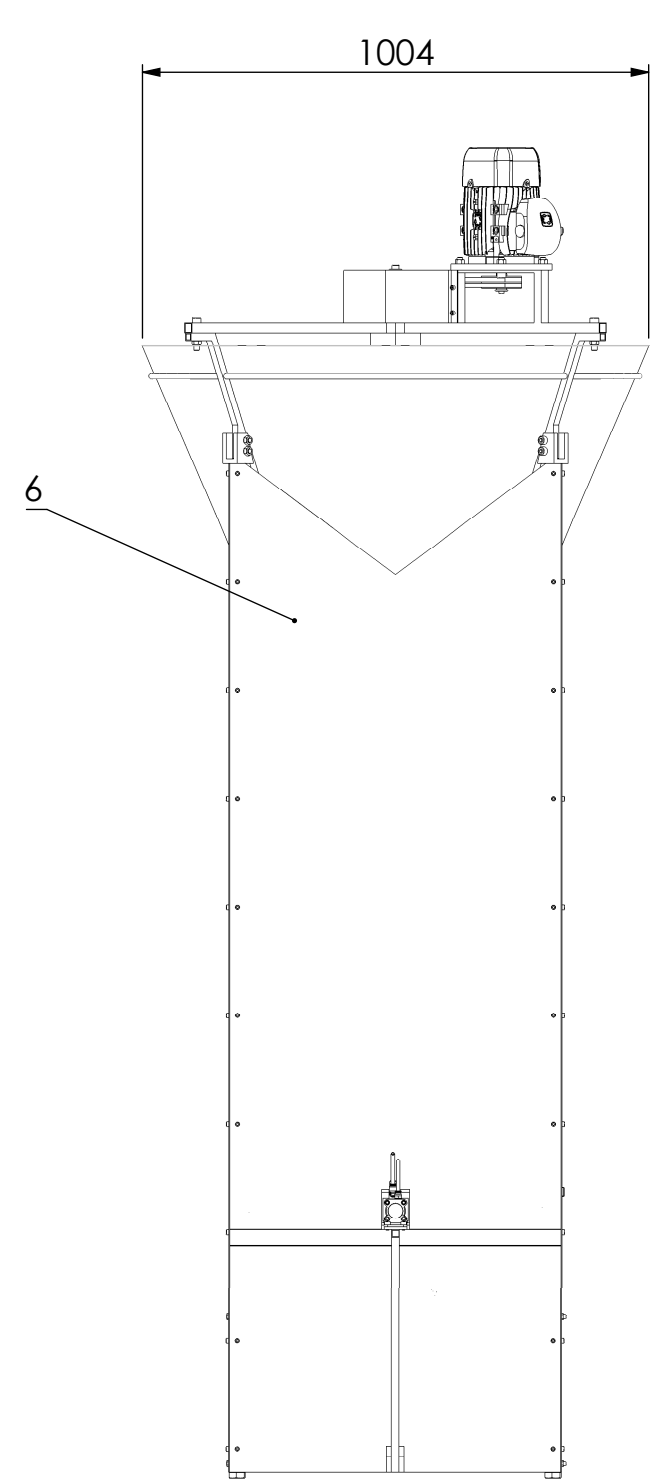

DETALJ J
RAZMERA 1 : 3

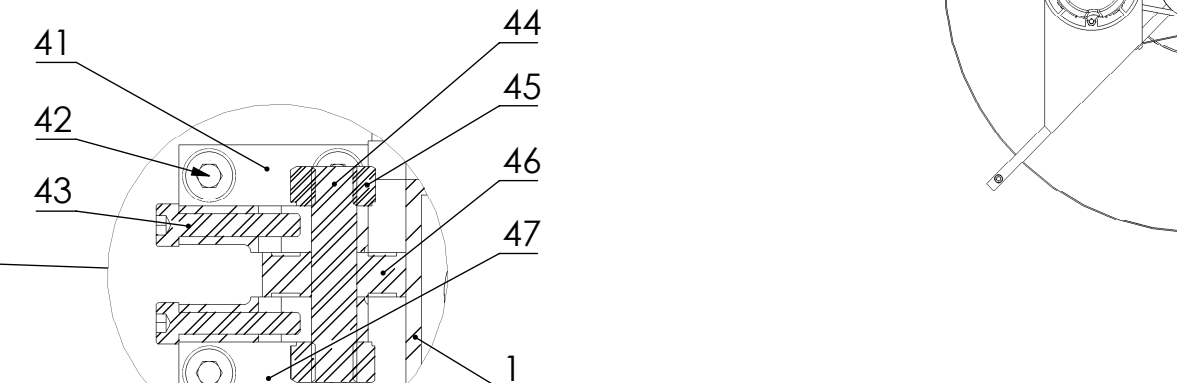

DETALJ K
RAZMERA 1 : 1

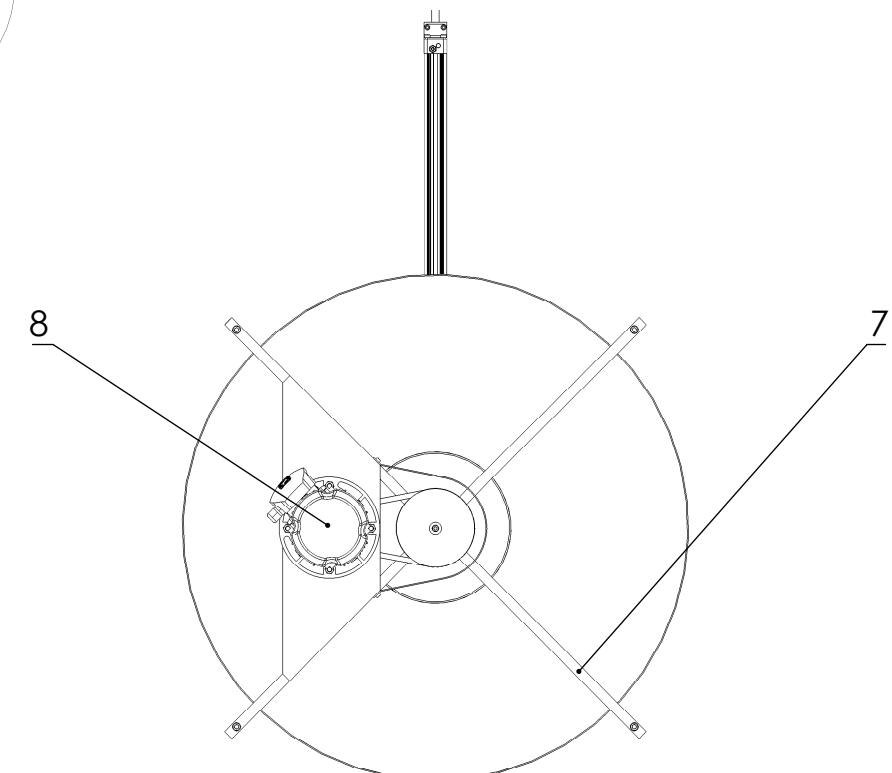

				RAZMERA: 1:10 U KOLIKO NIJE DRUGČIJE NAZNAČENO	
				NAZIV:	
				SKLOPNI CRTEŽ	
				OPISNA DOKUMENTACIJA:	
				2.0.0	
				A1	